

ÚZEMÍ  
POVRCH ÚZEMÍ  
PARCELY  
POVODÍ  
VZDÁLENOST ŠACHET  
NÁZVY ŠACHET


## Podélný profil výtlačku ST4

MĚŘÍTKO 1:1000 / 1:100

revizní šachta č.13 napojovací

asfaltová komunikace

210,00

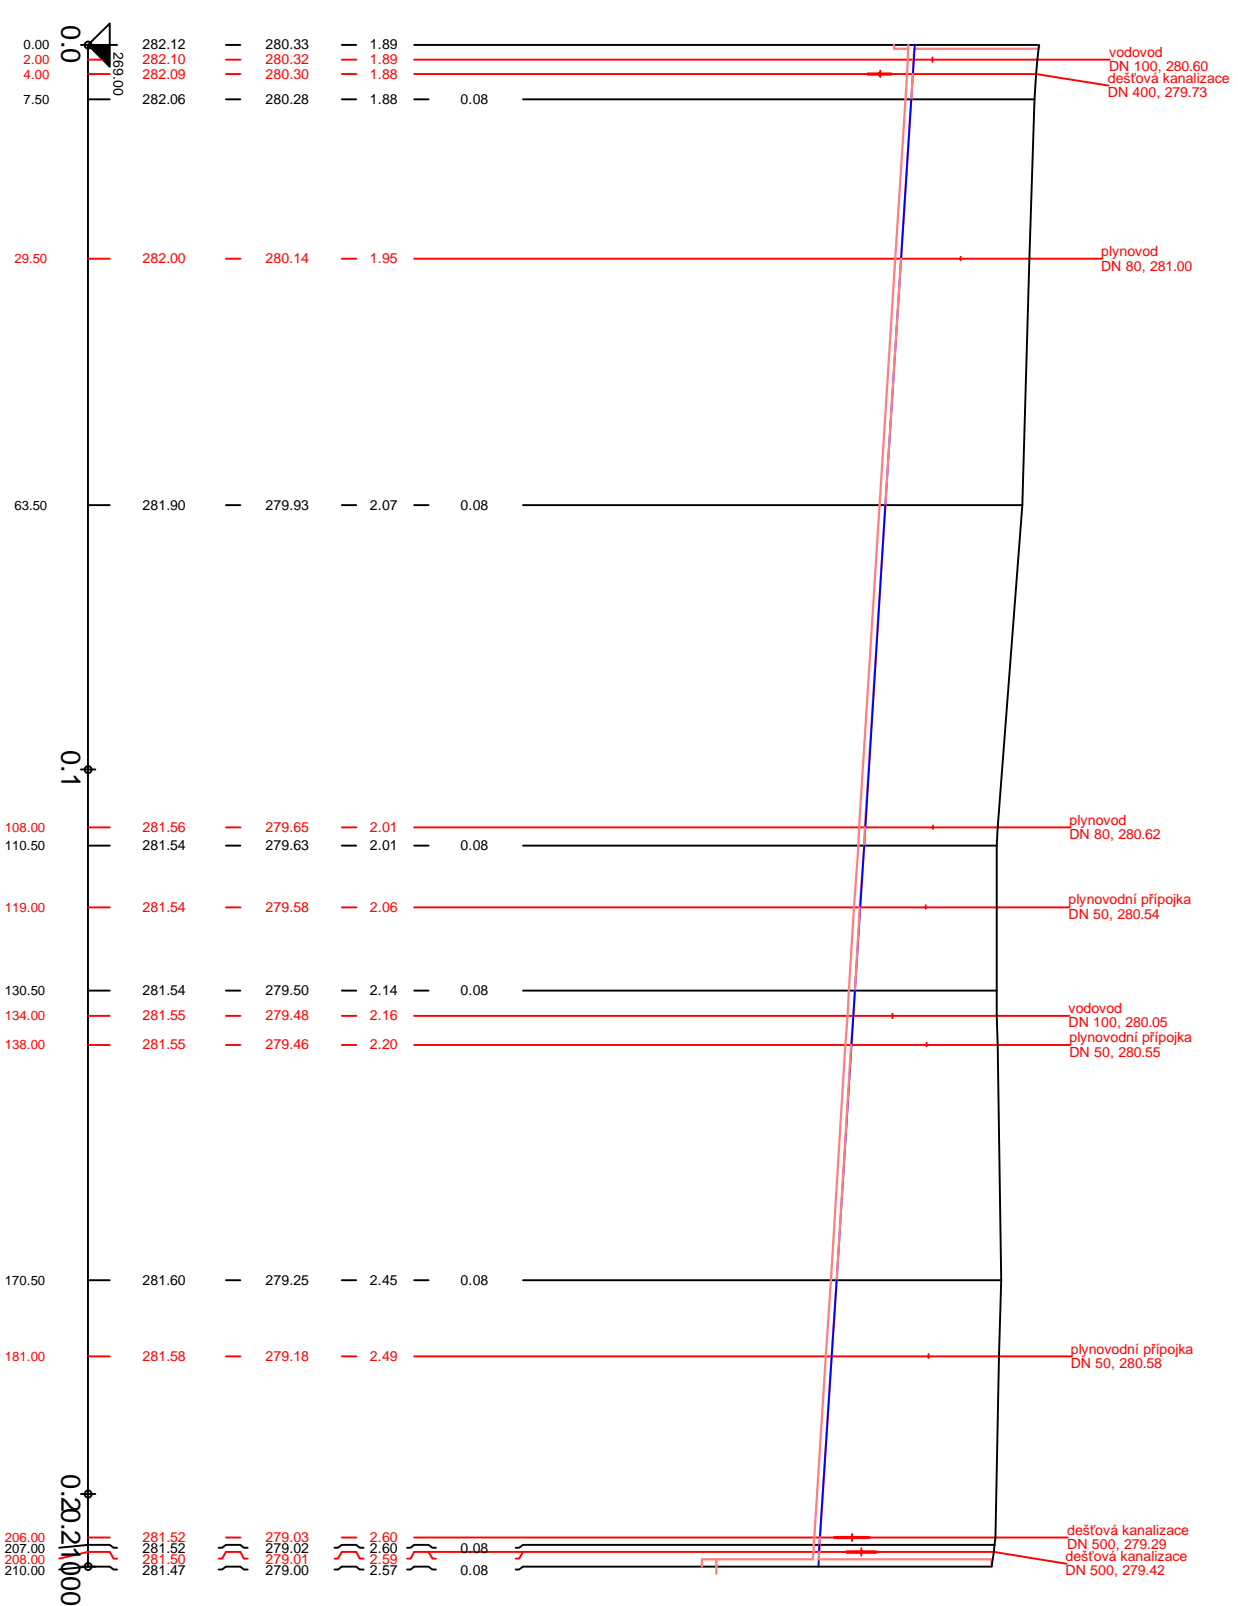

SKLON [promille] - DÉLKA [m]  
DN [mm] - MATERIÁL - DÉLKA [m]  
KAPACITA [l/s] - RYCHLOST [m/s] (dle: Colebrook)  
NAVR. PRŮTOK [l/s] - RYCHLOST [m/s]

Segment	Ground Level (m)	Sewerage Line (m)	Pipe Diameter (mm)
0:0	282,12	280,33	1.89
0:0	282,10	280,32	1.89
0:0	282,09	280,30	1.88
0:0	282,06	280,28	1.88
0:1	282,00	280,14	1.95
0:1	281,90	279,93	2.07
0:1	281,56	279,65	2.01
0:1	281,54	279,63	2.01
0:1	281,54	279,58	2.06
0:1	281,54	279,50	2.14
0:1	281,55	279,48	2.16
0:1	281,55	279,46	2.20
0:20	281,60	279,25	2.45
0:20	281,58	279,18	2.49
210,00	282,06	280,28	1.88

<b>IKKO Hradec Králové, s.r.o.</b> Bratři Štefanů 238, 500 03 Hradec Králové tel. 495 407 520, 495 217 150 e-mail: <a href="mailto:ikko@ikko.cz">ikko@ikko.cz</a> , <a href="http://www.ikko.cz">http://www.ikko.cz</a>		
ZODPOVĚDNÝ PROJEKTANT: KONTROLOVAL: VYPRACOVAL:	ING. BOHUSLAV KOUBA ING. BOHUSLAV KOUBA IVA KOUBOVÁ	
INVESTOR:	MĚSTYS DOUDLEBY	
AKCE:	MĚSTYS DOUDLEBY NAD ORLICÍ SPLAŠKOVÁ KANALIZACE IO 01 TLAKOVÁ KANALIZACE	
VÝKRES:	PODÉLNÝ PROFIL VÝTLAKU ST4	D.01.b.05

