


56,00

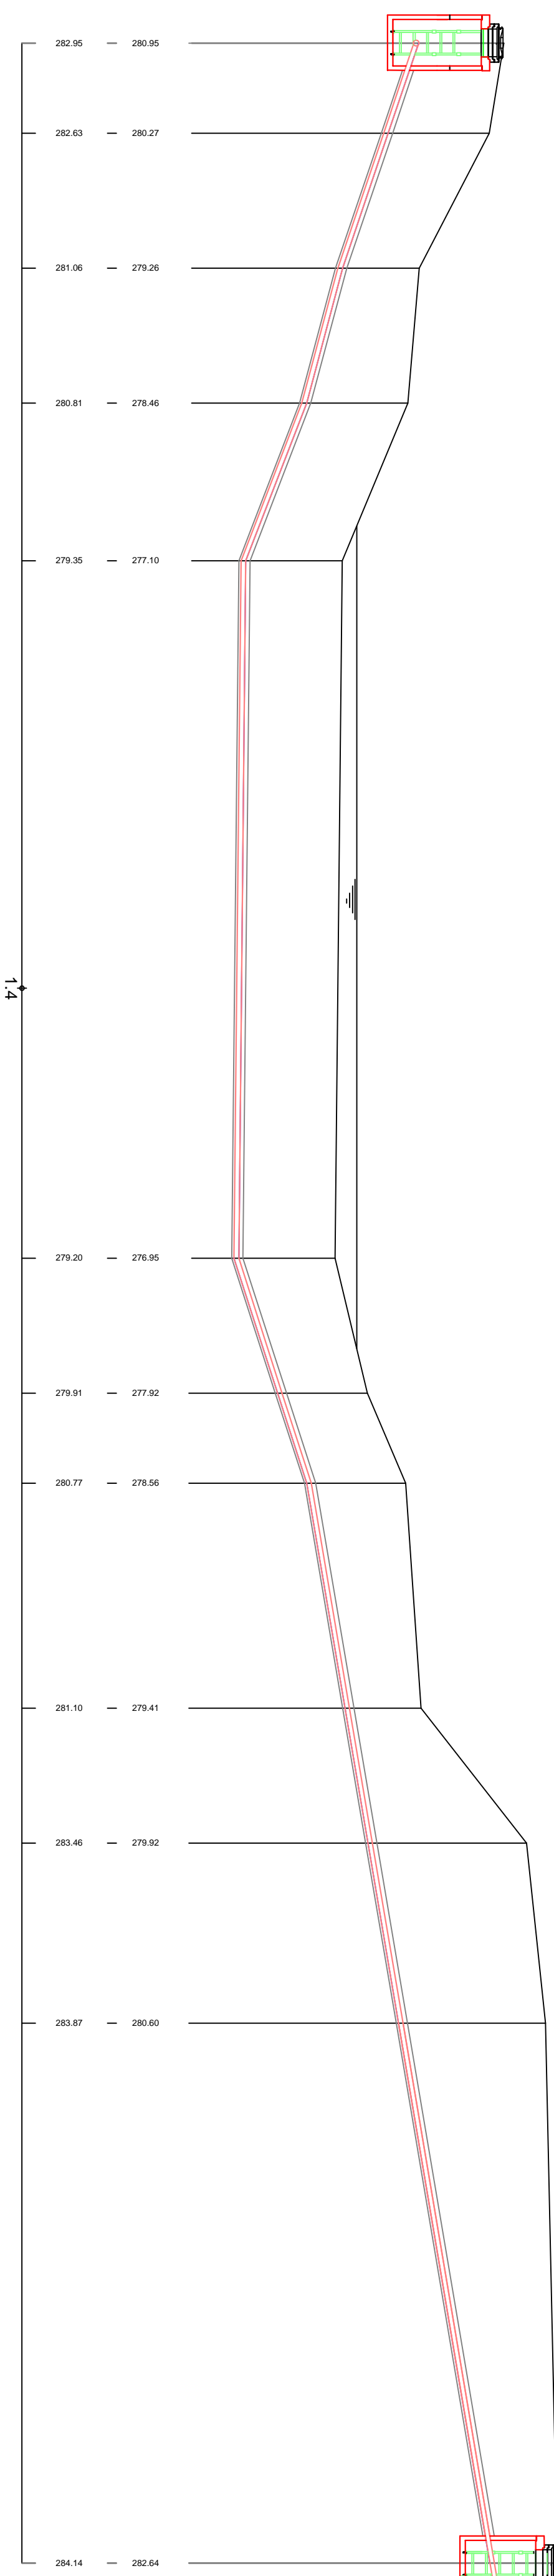



montážní jáma 2 x 2 m
revizní šachta č.10
silnostěnná chránička DN 250



silnostěnná chránička DN 250
revizní šachta č.11 s proplachem
montážní jáma 2 x 6 m




PŘÍČNÝ ŘEZ M 1:10

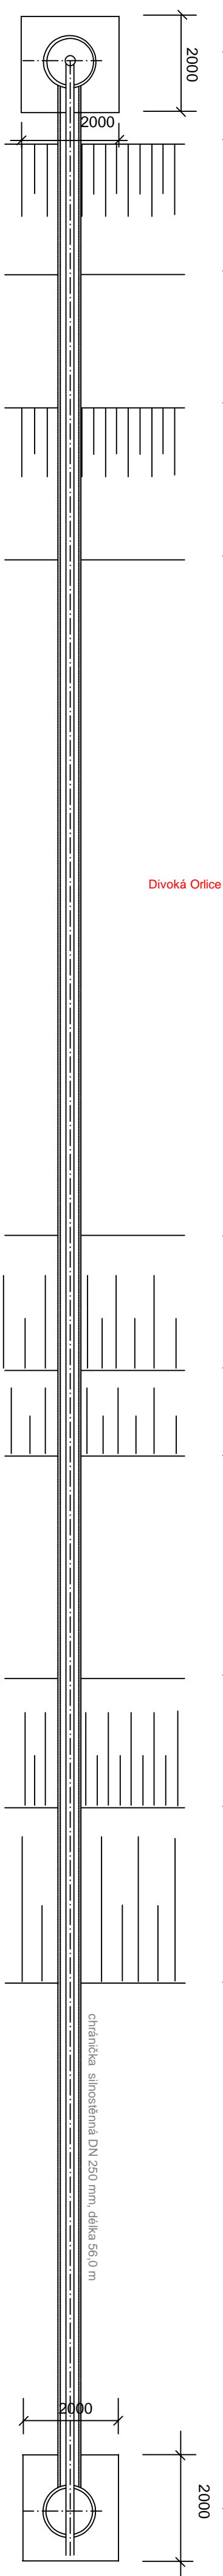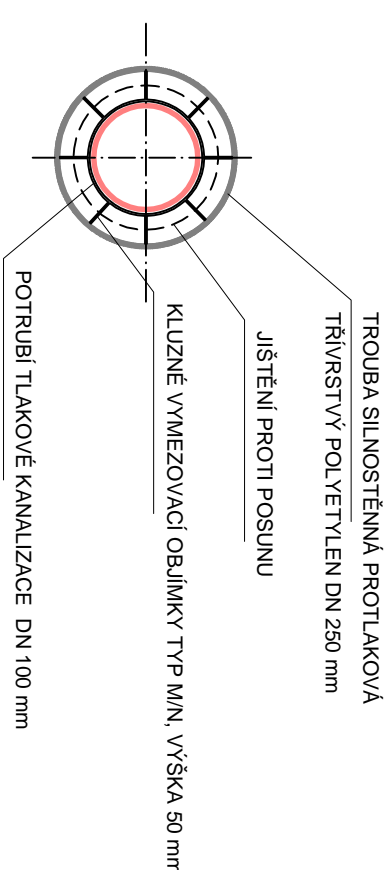

Divoká Orlice

chránička silnostěnná DN 250 mm, délka 56,0 m

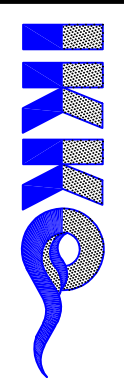IKKO Hradec Králové, s.r.o. Bratři Štefanů 238, 500 03 Hradec Králové tel: 495 407 520, 495 217 150 e-mail: ikko@ikko.cz , http://www.ikko.cz			
ZODPOVĚDNÝ PROJEKTANT:	ING. BOHUSLAV KOUBA	STUPEŇ:	DPS
KONTROLOVAL:	ING. BOHUSLAV KOUBA	DATUM:	12/2017
VYPRACOVAL:	IVA KOUBOVÁ	Č. ZAKÁZKY:	12-2015
INVESTOR:	MĚSTYS DOUDLEBY	MĚŘITKO:	1:100/100
AKCE:	MĚSTYS DOUDLEBY NAD ORLICÍ SPLAŠKOVÁ KANALIZACE IO 01 TLAKOVÁ KANALIZACE	FORMÁT:	A4/A4
VÝKRES:	STOKA ST - PODCHOD POD ŘEKOU	Č. VÝKRESU:	Č. PÁŘE:
		D.01.b.17	