

58,00




montážní jáma 2 x 2 m
revizní šachta č.14
silnostěnná chránička DN 200

telefonní kabel 2x
DN 50, 280,65


telefonní kabel
DN 50, 279,09

silnostěnná chránička DN 200
revizní šachta č.17 s proplachem
montážní jáma 2 x 6 m

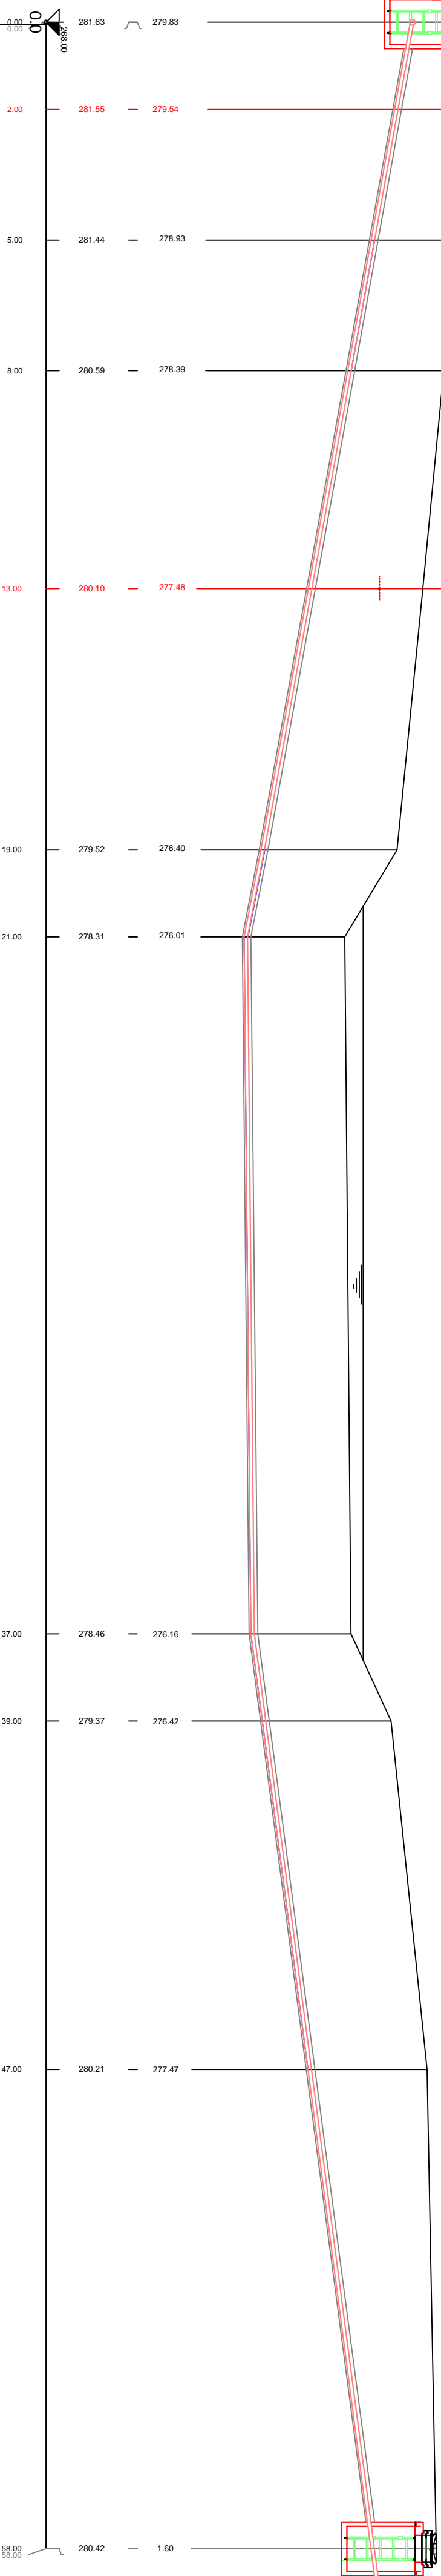



Dvůrká Orlice

chránička silnostěnná DN 200 mm, délka 82,0 m

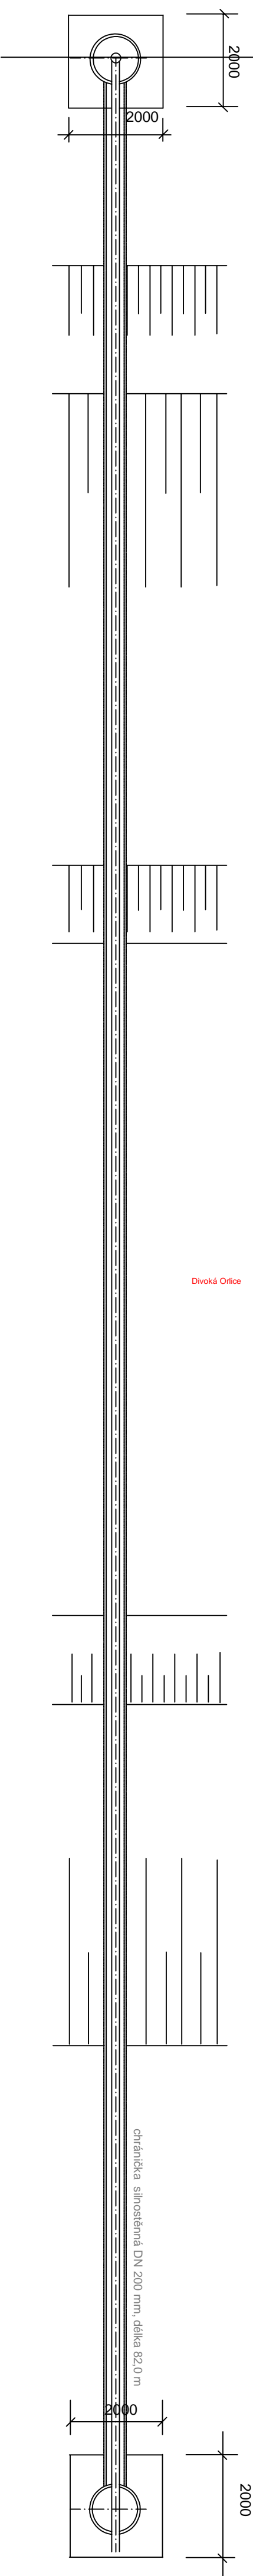

PŘÍČNÝ ŘEZ M 1:10

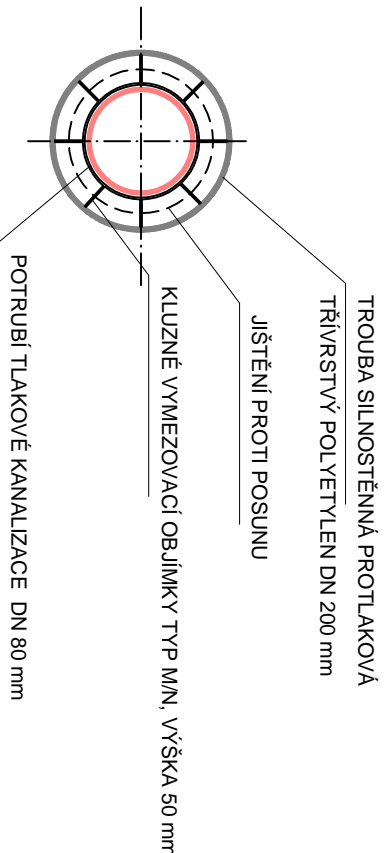
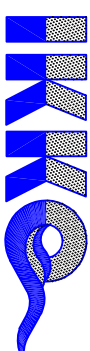
| | | | |
|---|---------------------------------------------------------------------|-------------------------------------------------------------------------------------|-----------|
| IKKO Hradec Králové, s.r.o. Bratři Štefanů 238, 500 03 Hradec Králové tel. 495 407 520, 495 217 150 e-mail: ikko@ikko.cz , http://www.ikko.cz | |  | |
| ZODPOVĚDNÝ PROJEKTANT: | ING. BOHUSLAV KOUBA | STUPEŇ: | DPS |
| KONTROLOVAL: | ING. BOHUSLAV KOUBA | DATAUM: | 12/2017 |
| VYPRACOVAL: | IVA KOUBOVÁ | Č. ZAKÁZKY: | 12-2015 |
| INVESTOR: | MĚSTYS DOUDLEBY | MĚŘÍTKO: | 1:100/100 |
| AKCE: | MĚSTYS DOUDLEBY SPLAŠKOVÁ KANALIZACE IO 01 TLAKOVÁ KANALIZACE | FORMÁT: | A4/A4 |
| VYKRES: | STOKA ST3 - PODCHOD POD ŘEKOU | Č. VYKRESU: | Č. PARE: |
| | | D.01.b.19 | |