



ÚZEMÍ
POVRCH ÚZEMÍ
PARCELY
POVODÍ
VZDALENOST ŠACHET
NÁZVY ŠACHET

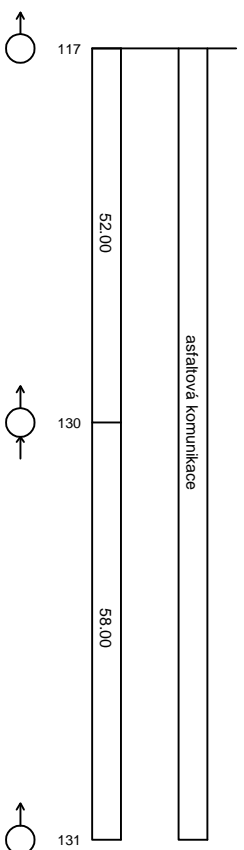

Podélný profil stoky SGE4


MĚŘÍTKO 1:1000 / 1:100

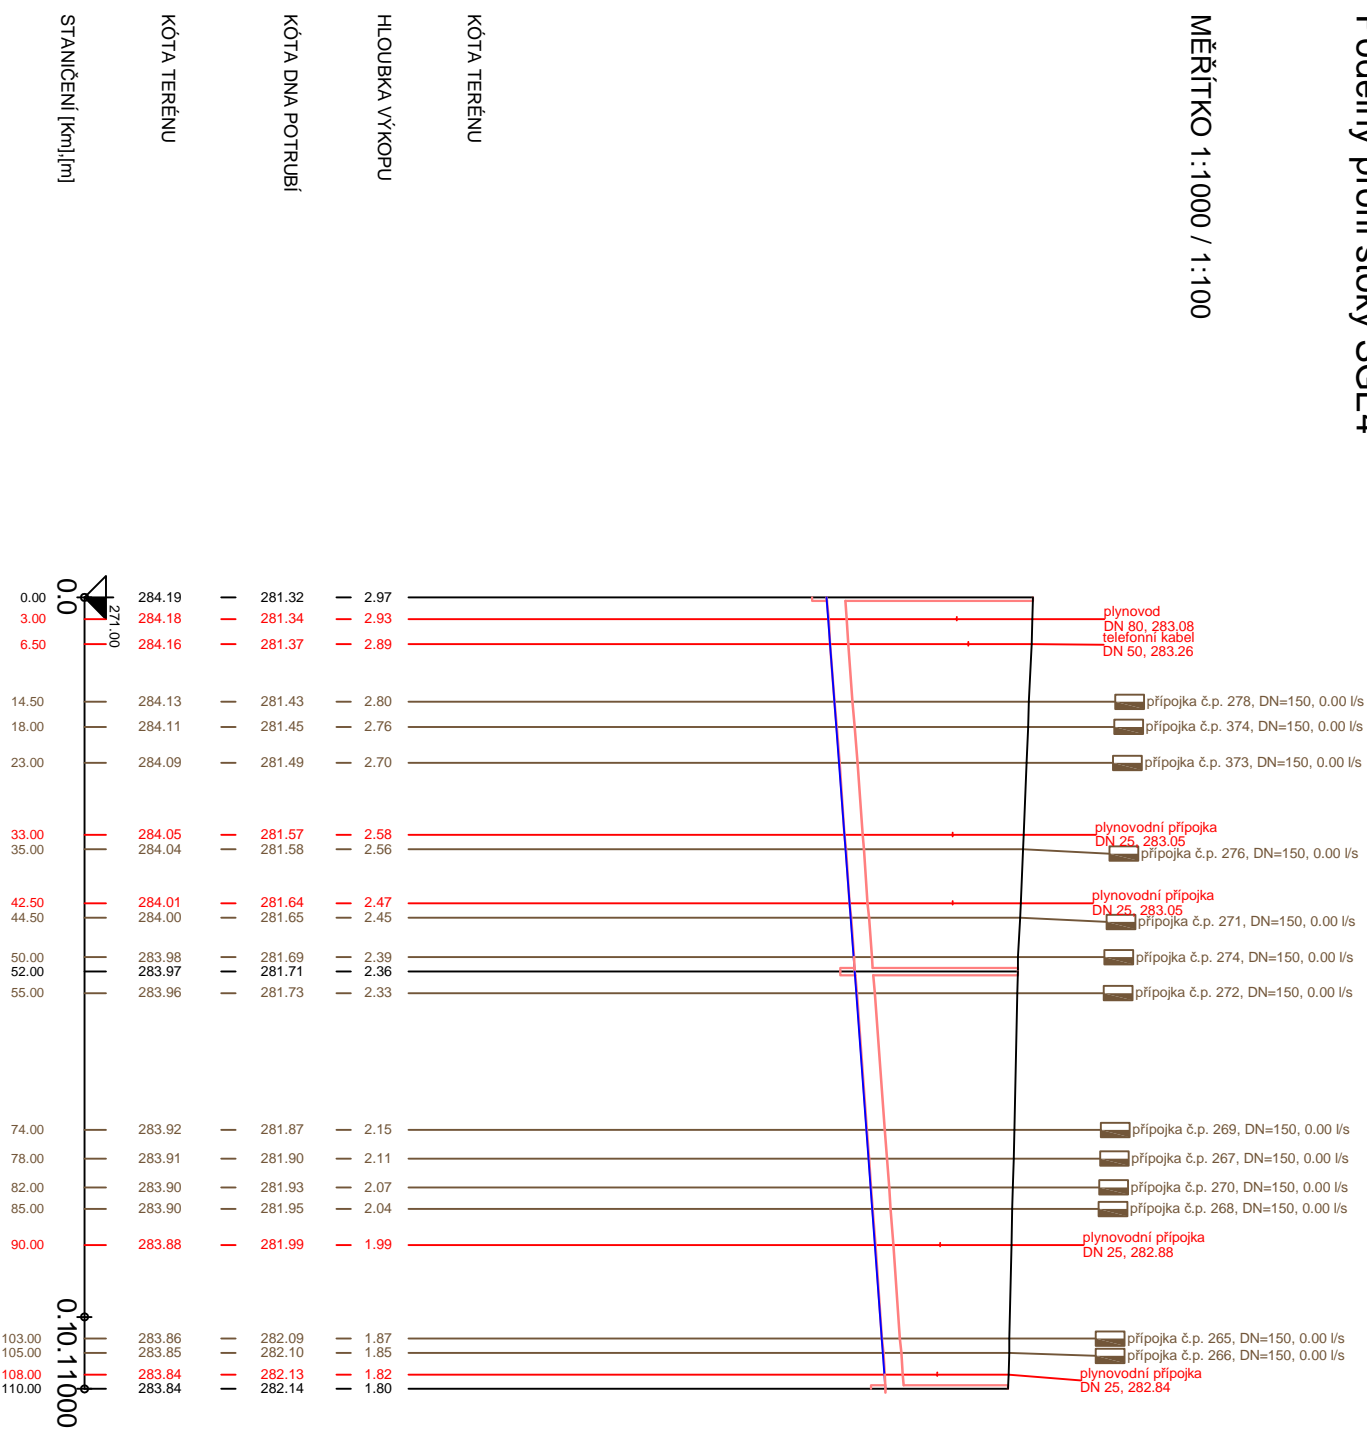

SKLON [promille] - DÉLKA [m]
DN [mm] - MATERIÁL - DÉLKA [m]
KAPACITA [l/s] - RYCHLOST [m/s] (dle Colebrook)
NAVR. PRUTOK [l/s] - RYCHLOST [m/s]

7.45 - 110.00
250 - PP ULTRA RIB SM2 - 110.00
78.49 - 1.60
0.00 - 0.00

VZOROVÝ PŘÍČNÝ ŘEZ ULOŽENÍ POTRUBÍ Z KANALIZAČNÍHO PP

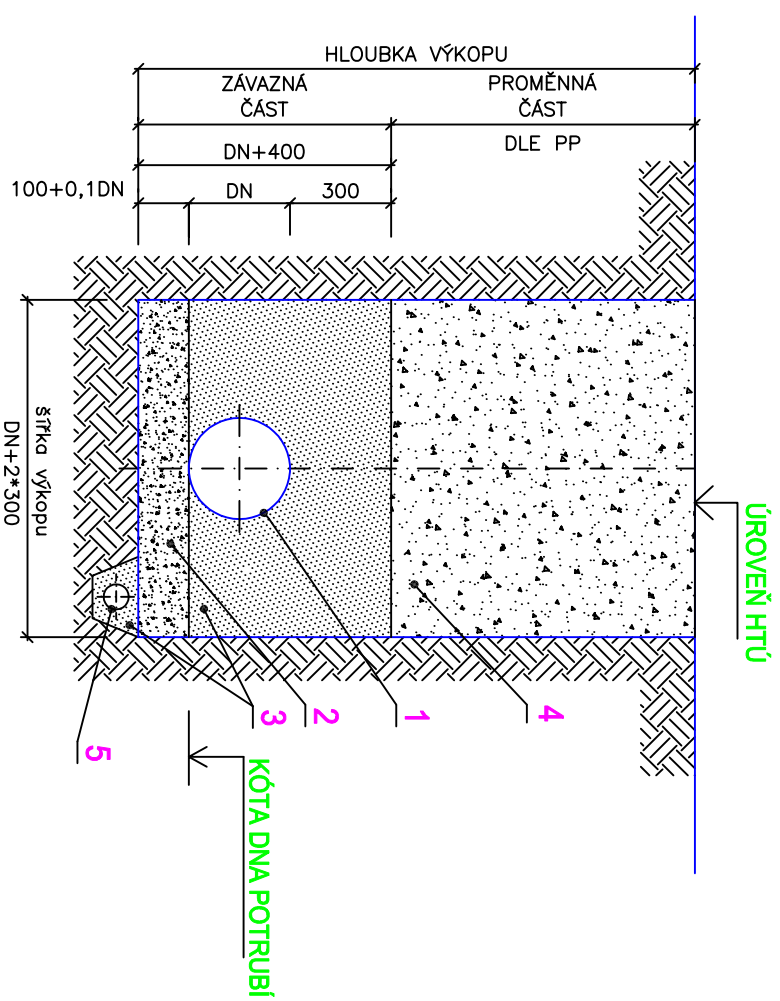

- LEGENDA:**
1. POTRUBÍ Z KANALIZAČNÍHO PP DN 250
 2. PÍSKOVÉ LŐŽE (H = 100 + 0,1*DN mm)
 3. OBSYP POTRUBÍ ŠTĚRKOPÍSKEM VEL. ZRN DO 30mm (H_{min}=300 mm)
 4. ZÁSYP RÝHY PO ÚROVĚŇ HTÚ

IKKO Hradec Králové, s.r.o. Bratří Štefanů 238, 500 03 Hradec Králové tel. 495 407 520, 495 217 150 e-mail: ikko@ikko.cz , http://www.ikko.cz		
ZODPOVĚDNÝ PROJEKTANT:	ING. BOHUSLAV KOUBA	
KONTROLOVAL:	ING. BOHUSLAV KOUBA	
VYPRACOVAL:	IVA KOUBOVÁ	
INVESTOR:	MĚSTYS DOUDLEBY	
AKCE:	MĚSTYS DOUDLEBY NAD ORLICÍ SPLAŠKOVÁ KANALIZACE	
OBJEKT:	IO 02 GRAVITAČNÍ KANALIZACE	
VÝKRES:	PP STOKA SGE4	
	Č. VÝKRESU:	Č. PARE:
	D.02.b.20	
	STUPEŇ:	DSP
	DATUM:	03/2017
	Č. ZAKÁZKY:	12 - 2015
	MĚŘÍTKO:	1:1000/100
	FORMÁT:	2xA4