



UZEMLI
POVRCH UZEMLI
PARCELY
POVODI
VZDALENOST ŠACHET
NÁZVY ŠACHET

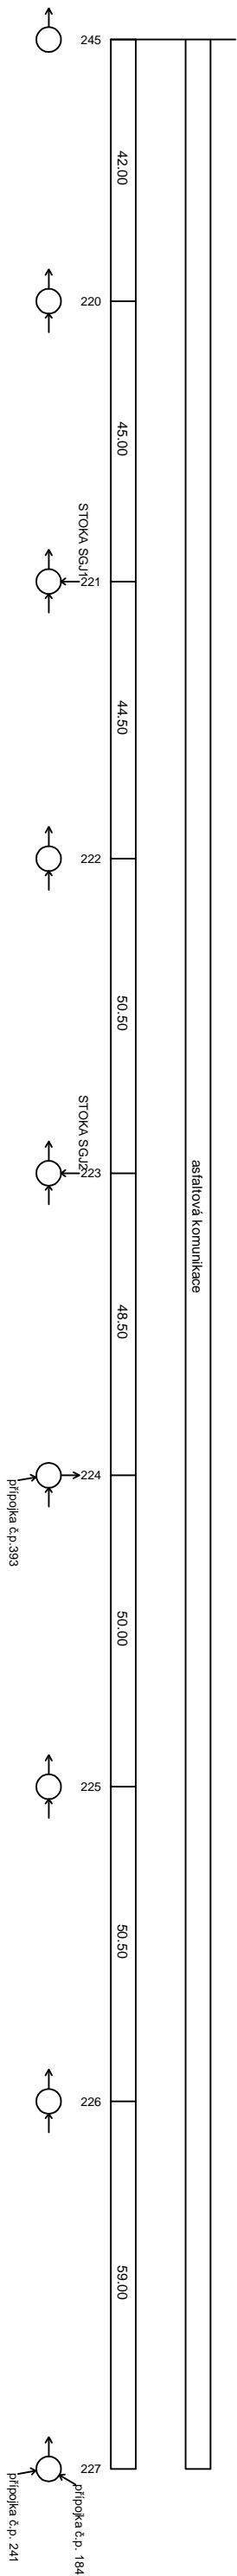

Podélný profil stoky SGJ


MĚŘITKO 1:1000 / 1:100

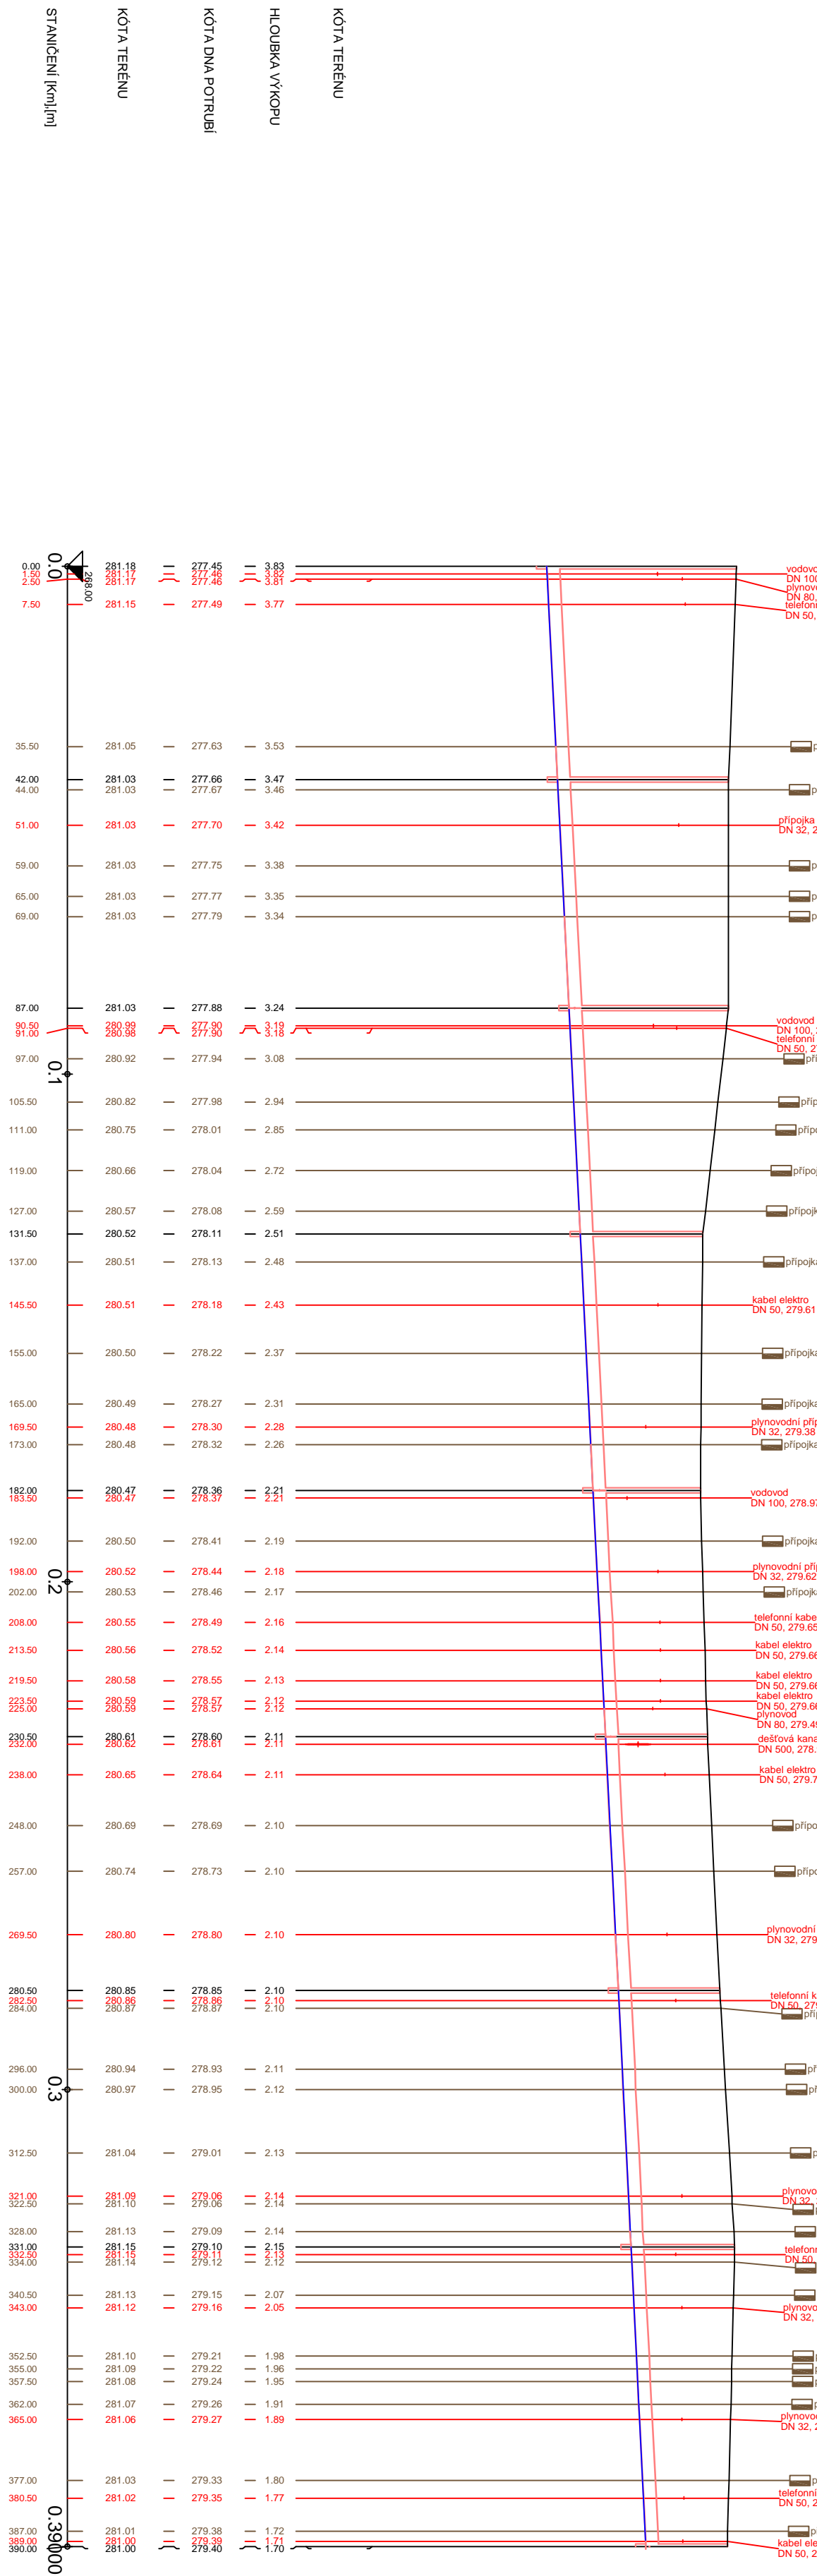

SKLON [promile] - DELKA [m]
DN [mm] - MATERIÁL - DELKA [m]
KAPACITA [l/s] - RYCHLOST [m/s] (dle Čelebnook)
NAVR PRUTOK [l/s] - RYCHLOST [m/s]

| | | | |
|---------------|----------------------------------|--------------|-------------|
| 5,00 - 380,00 | 250 - PP ULTRA RIB SM12 - 380,00 | 62,85 - 1,28 | 0,00 - 0,00 |
|---------------|----------------------------------|--------------|-------------|

VZOROVÝ PŘÍČNÝ ŘEZ ULOŽENÍ
POTRUBÍ Z KANALIZAČNÍHO PP

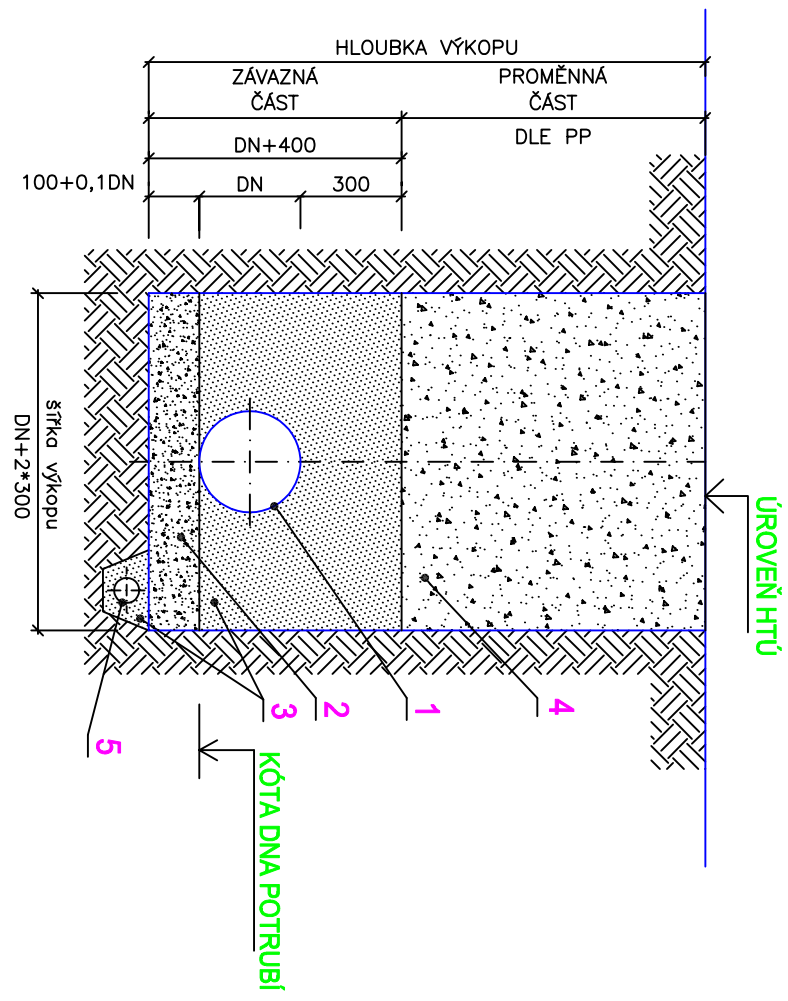

- LEGENDA:
- POTRUBÍ Z KANALIZAČNÍHO PP DN 250
 - PÍSKOVĚ LOŽE (H = 100 + 0.1*DN mm)
 - OBSYP POTRUBÍ ŠTĚRKOPÍSKEM VEL. ZRN DO 30mm (Hrn=300 mm)
 - ZÁSTĚP RÝHY PO ÚROVĚŇ HTÚ

IKKO Hradec Králové, s.r.o.
Bratří Štefanů 238, 500 03 Hradec Králové
tel. 495 407 520, 495 217 150
e-mail: ikko@ikko.cz, <http://www.ikko.cz>

ZODPOVĚDNÝ PROJEKTANT: ING. BOHUSLAV KOUBA
KONTROLOVAL: ING. BOHUSLAV KOUBA
VYPRACOVAL: IVA KOUBOVÁ
INVESTOR: MĚSTYS DOUDLEBY
AKCE: MĚSTYS DOUDLEBY NAD ORLICÍ
SPLAŠKOVÁ KANALIZACE
OBJEKT: IO 02 GRAVITAČNÍ KANALIZACE
VÝKRES: PP STOKA SGJ

IKKO

STUPEŇ: DPS
DATUM: 12/2017
Č. ZAKÁZKY: 12-2015
MĚŘITKO: 1:1000/100
FORMÁT: 2x44

Č. VÝKRESU: D.02.b.36
Č. PARÉ: