



ÚZEMÍ
POVRCH ÚZEMÍ
PARCELY
POVODÍ
VZDÁLENOST ŠACHET
NÁZVY ŠACHET

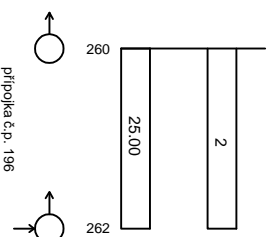

LEGENDA:
1) 250 - PP ULTRA RIB SM12 - 25.00
2) asfaltová komunikace

Podélný profil stoky SGK1-1


MĚŘÍTKO 1:1000 / 1:100

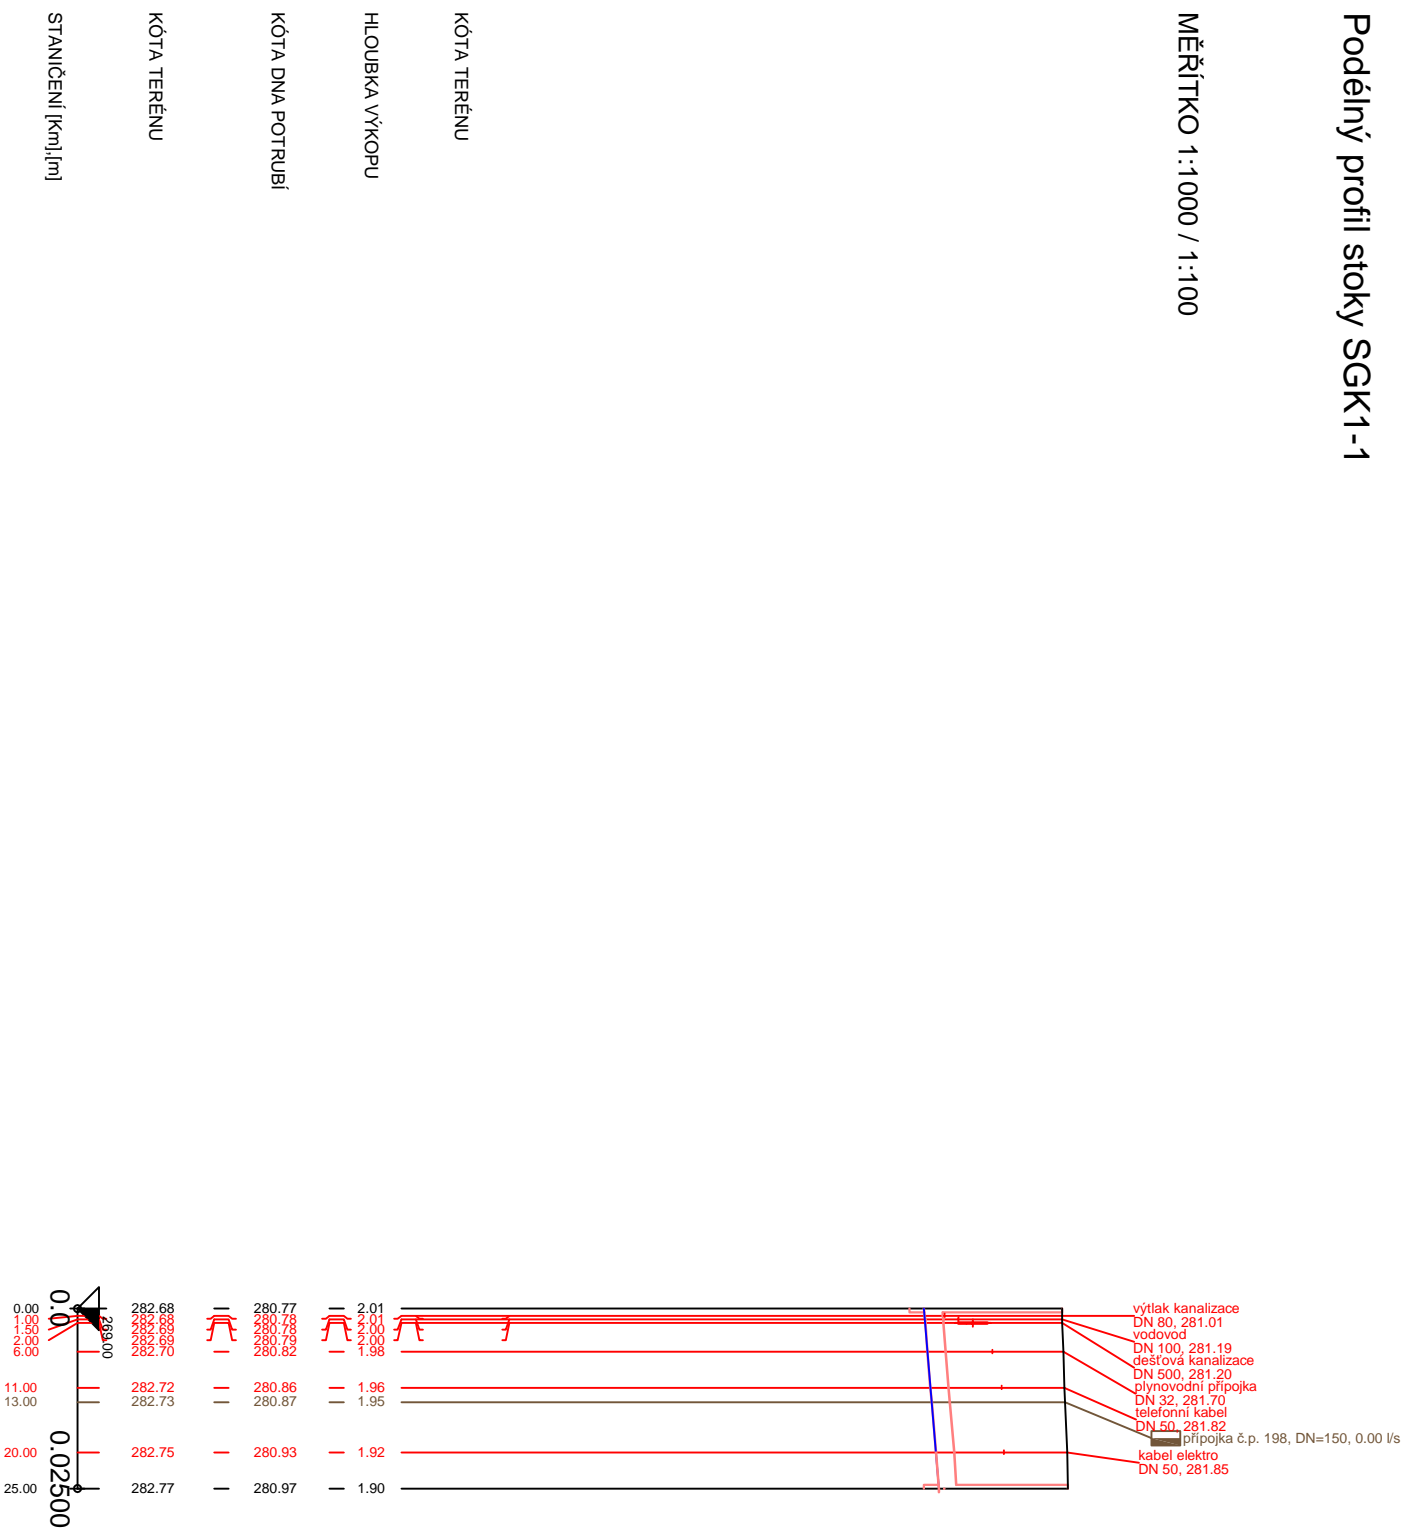

SKLON [promile] - DÉLKA [m]
DN [mm] - MATERIAL - DÉLKA [m]
KAPACITA [l/s] - RYCHLOST [m/s] (dle: Colebrook)
NAVR.PRUTOK [l/s] - RYCHLOST [m/s]

| | | |
|--------------|---|--------------|
| 8,00 - 25,00 | 1 | 81,61 - 1,66 |
| 0,00 - 0,00 | | |

VZOROVÝ PŘÍČNÝ ŘEZ ULOŽENÍ POTRUBÍ Z KANALIZAČNÍHO PP

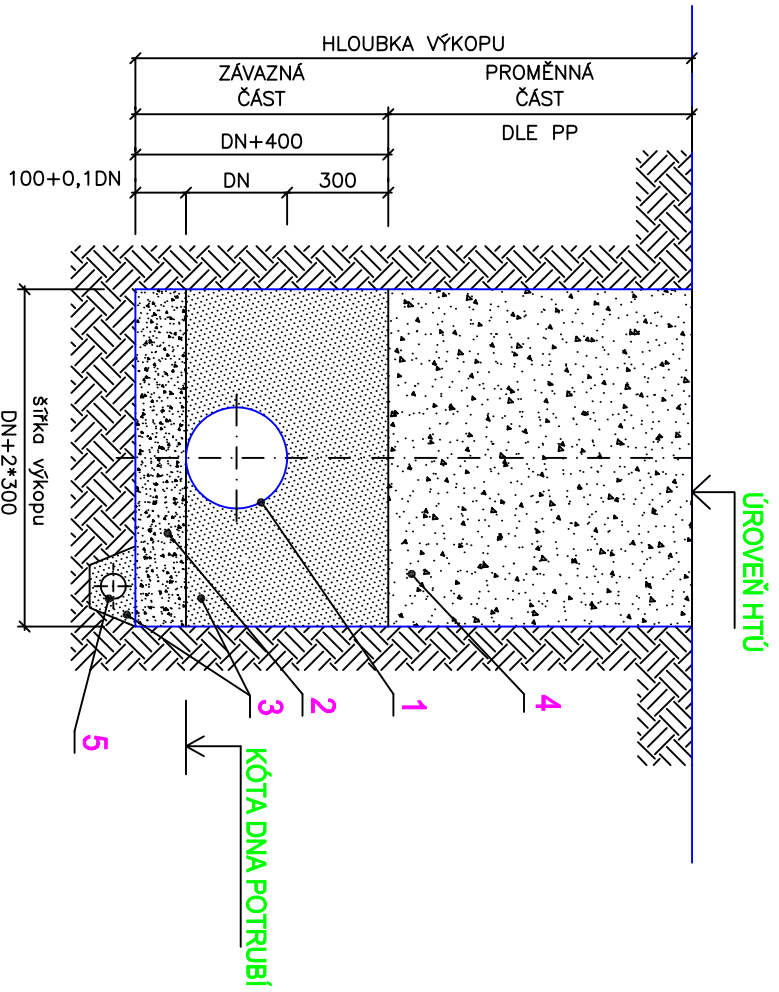

- LEGENDA:
- POTRUBÍ Z KANALIZAČNÍHO PP DN 250
 - PLSKOVÉ LOŽE (H = 100 + 0,1*DN mm)
 - OBSYP POTRUBÍ ŠTĚRKOPÍSKEM VEL. ZRN DO 30mm (H_{min}=300 mm)
 - ZÁSYP RÝHY PO ÚROVEN HTU

| | | | |
|--|--|-------------|------------|
| IKKO Hradec Králové, s.r.o. Bratři Štefanů 238, 500 03 Hradec Králové tel. 495 407 520, 495 217 150 e-mail: ikko@ikko.cz , http://www.ikko.cz | | | |
| ZODPOVĚDNÝ PROJEKTANT: | ING. BOHUSLAV KOUBA | STUPĚŇ: | DPS |
| KONTROLOVAL: | ING. BOHUSLAV KOUBA | DATUM: | 12/2017 |
| VYPRACOVAL: | IVA KOUBOVÁ | Č. ZAKÁZKY: | 12-2015 |
| INVESTOR: | MĚSTYS DOUDLEBY | MĚŘÍTKO: | 1:1000/100 |
| AKCE: | MĚSTYS DOUDLEBY NAD ORLICÍ SPLAŠKOVÁ KANALIZACE | FORMÁT: | 2xA4 |
| OBJEKT: | IO 02 GRAVITAČNÍ KANALIZACE | Č. VÝKRESU: | Č. PŘE: |
| VÝKRES: | PP STOKA SGK1-1 | D.02.b.42 | |