

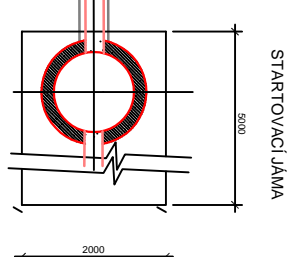
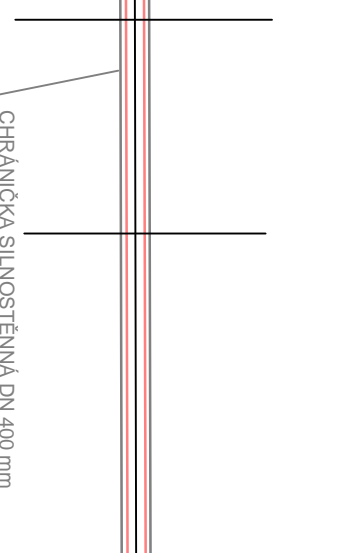
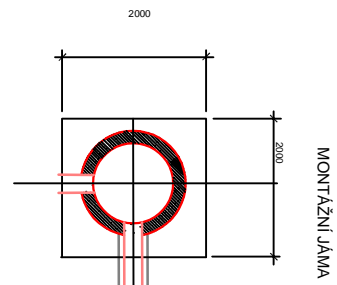


1 silnice RSD

28,00

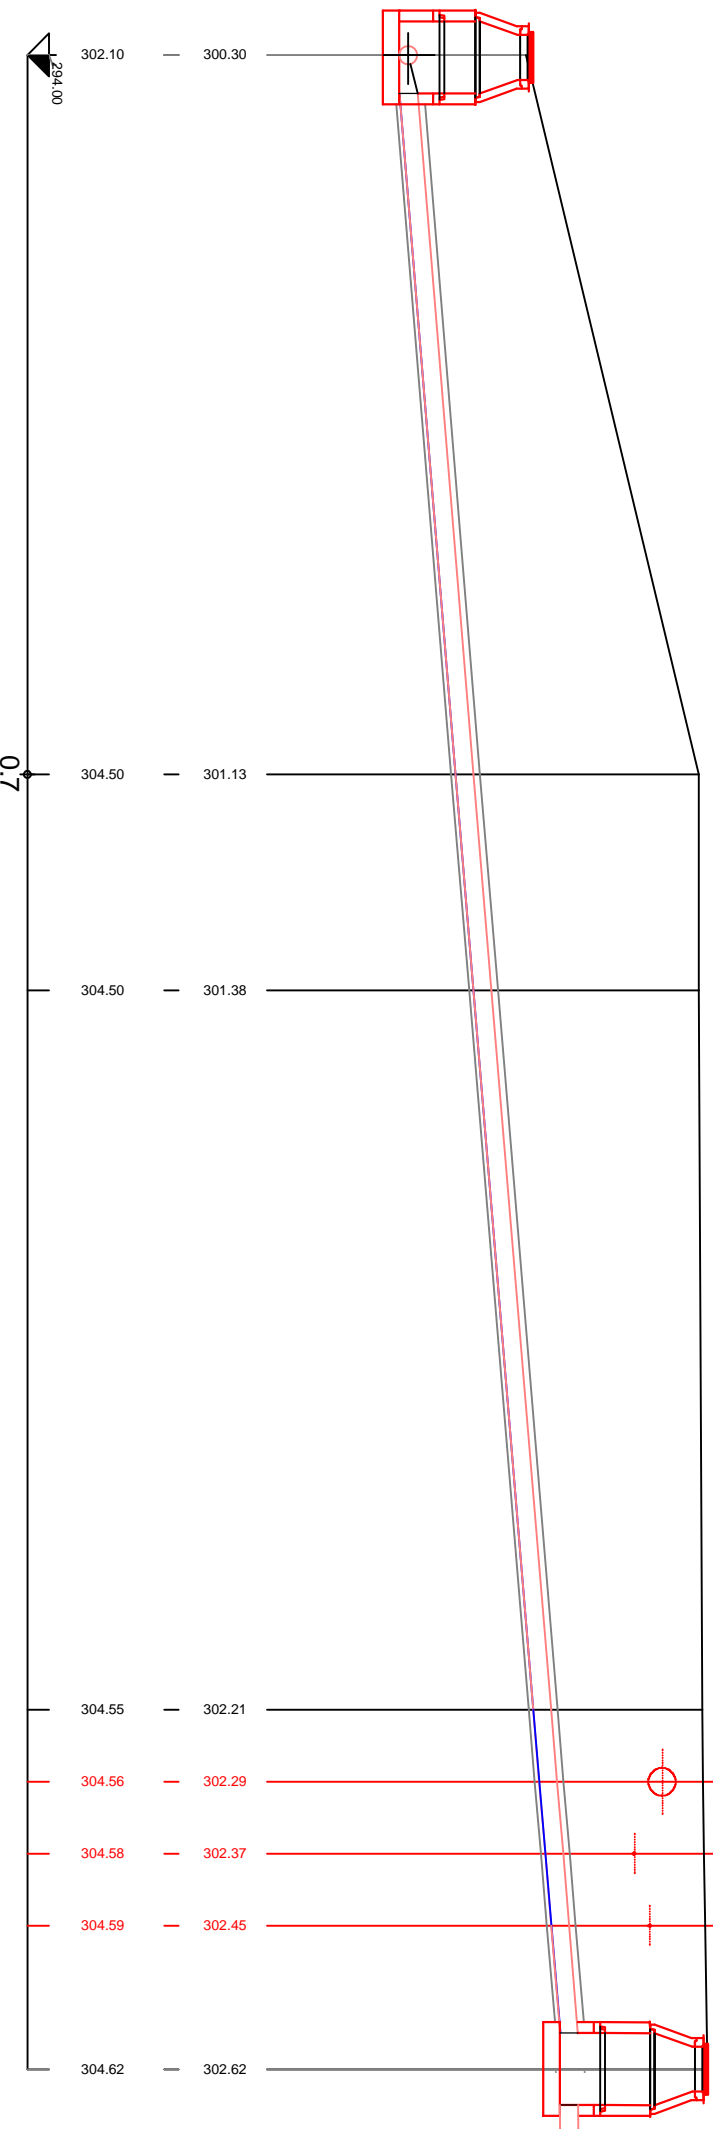

PŘÍČNÝ ŘEZ
M 1:10

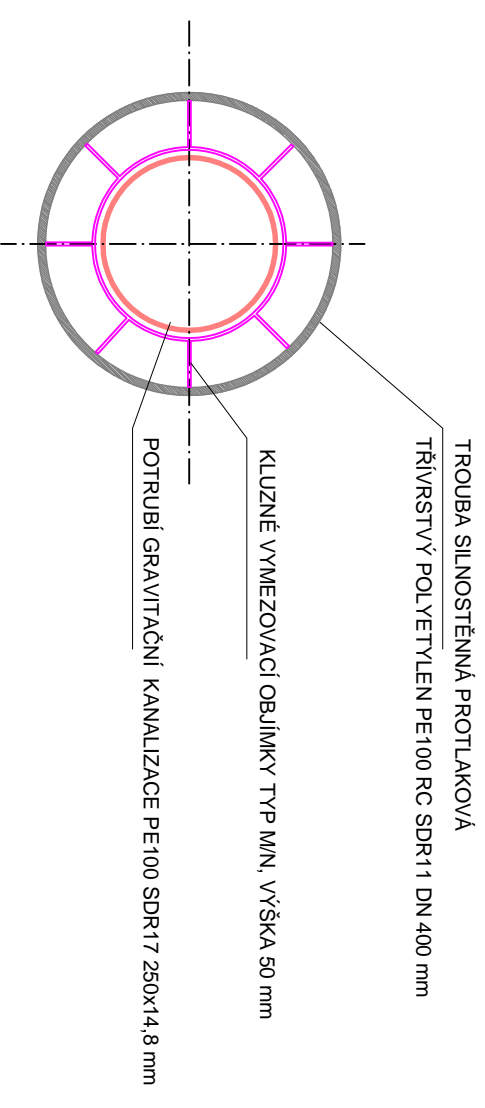

IKKO Hradec Králové, s.r.o. Bratři Štefanů 238, 500 03 Hradec Králové tel. 495 407 520, 495 217 150 e-mail: ikko@ikko.cz , http://www.ikko.cz		
ZODPOVĚDNÝ PROJEKTANT:	ING. BOHUSLAV KOUBA	
KONTROLOVAL:	ING. BOHUSLAV KOUBA	
VYPRACOVAL:	IVA KOUBOVÁ	
INVESTOR:	MĚSTYS DOUDLEBY	
AKCE:	MĚSTYS DOUDLEBY SPLAŠKOVÁ KANALIZACE	
OBJEKT:	IO 02 GRAVITAČNÍ KANALIZACE	
VYKRES:	STOKA SGD - PODCHOD POD SILNICÍ I/11	
		STUPĚNÍ: DPS DATUM: 12/2017 Č. ZAKÁZKY: 12-2015 MĚŘÍTKO: 1:100/100 FORMÁT: 3x44 Č. VYKRESU: D 02.b.47 Č. PARÉ: