

zahradá

KRAJNICE

silnice I/11

chodník-asfalt

místní kom.-asfalt

34,00

99






100




PŘÍČNÝ ŘEZ

M 1:10

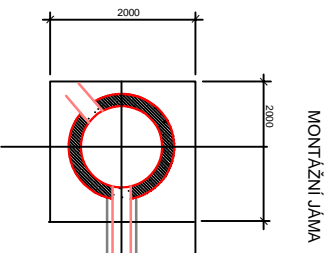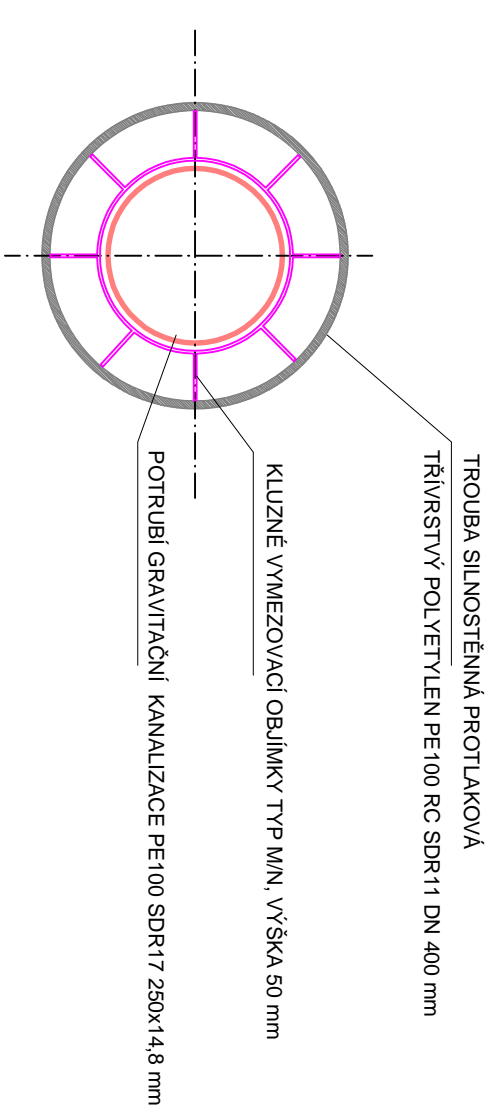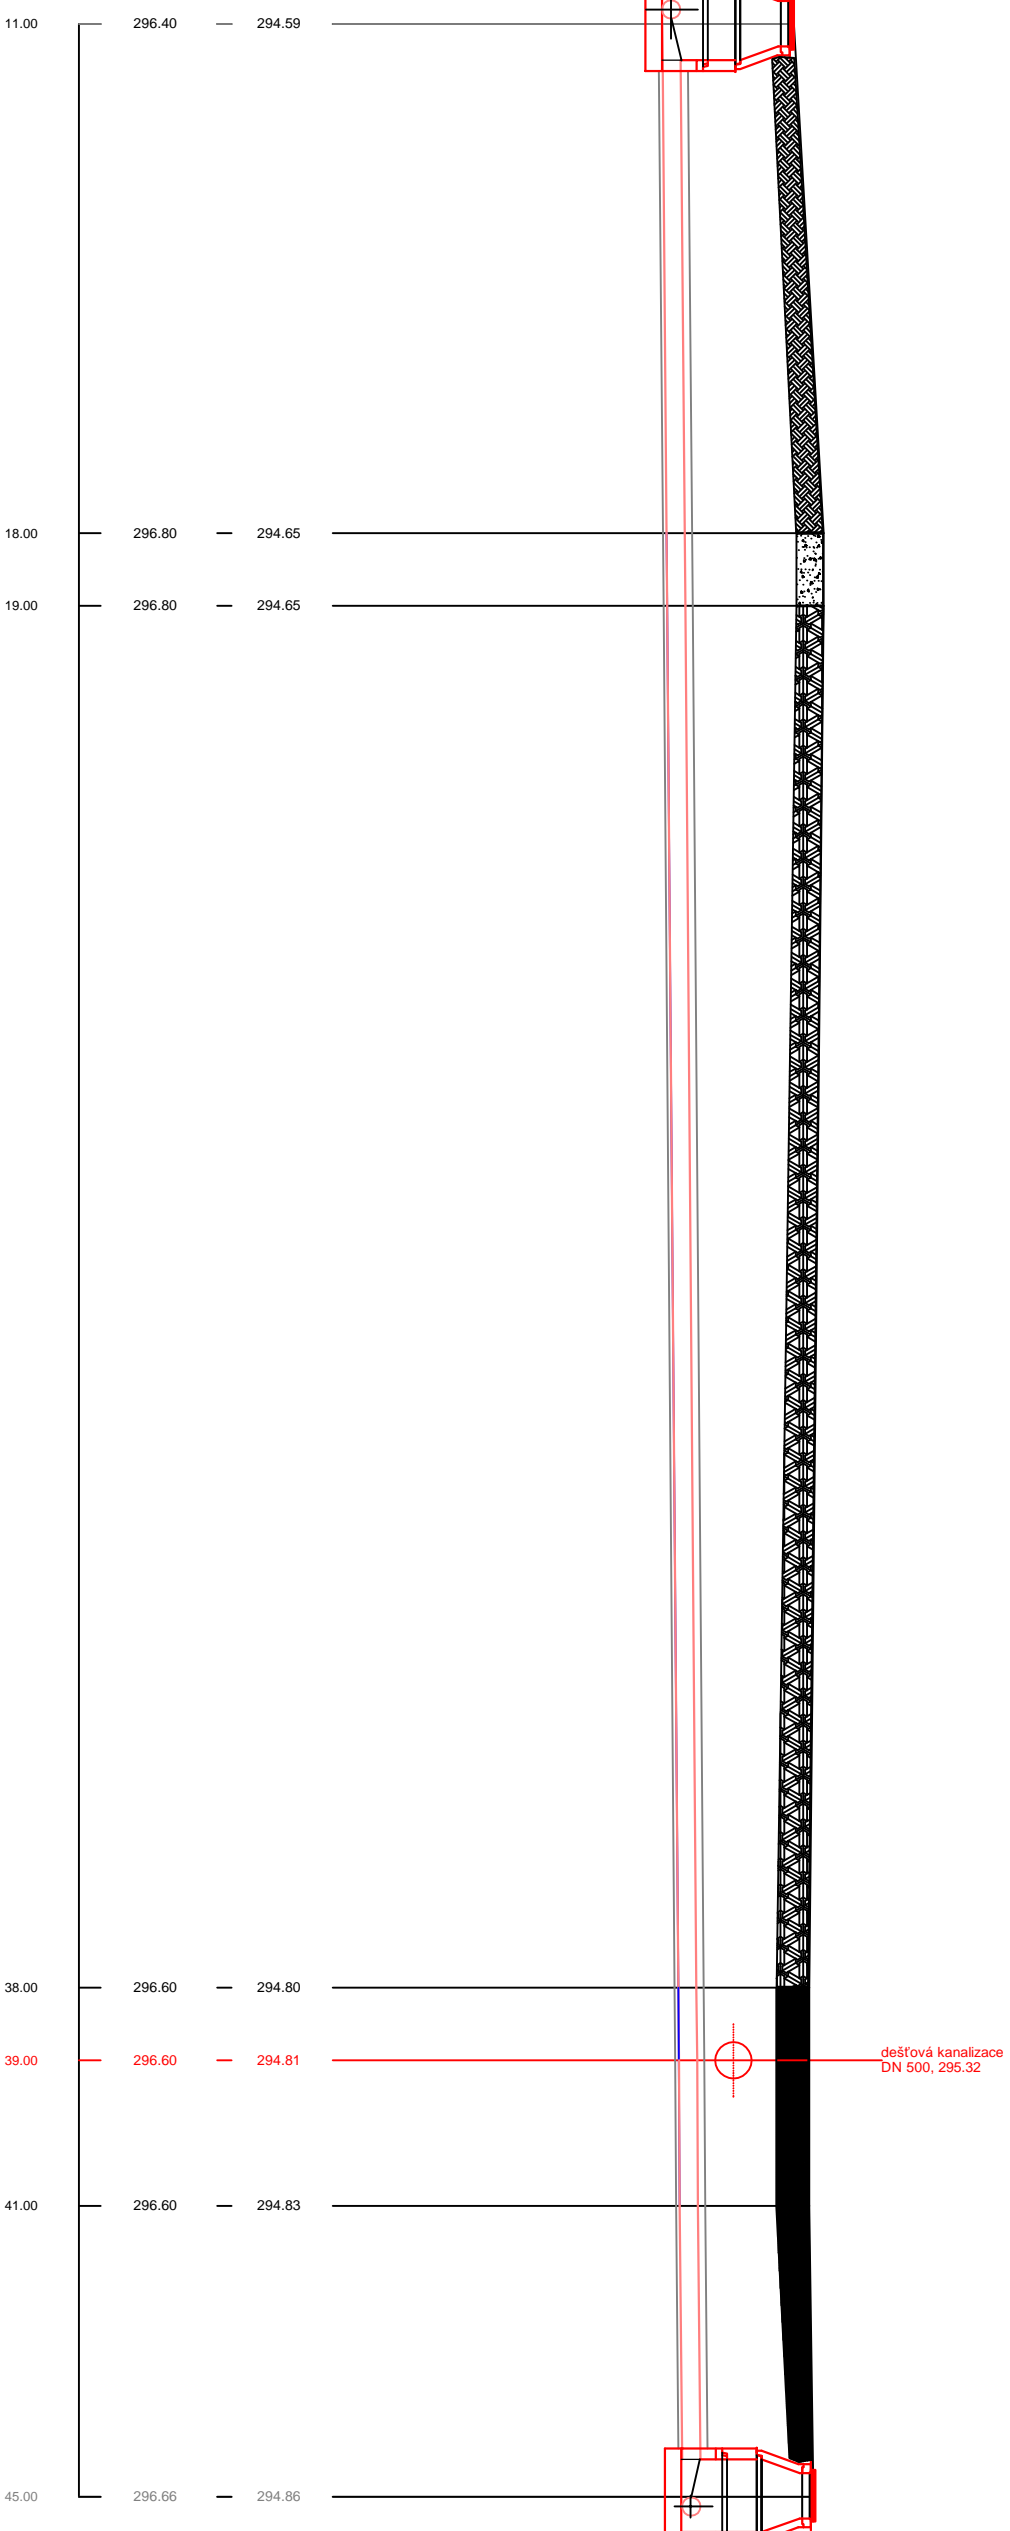


MONTÁŽNÍ JAMA

CHRÁNÍČKA SILNOSTĚNNÁ DN 400 mm

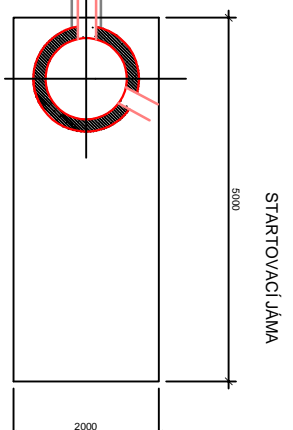

STARTOVACÍ JAMA

IKKO Hradec Králové, s.r.o.
 Bratři Štefanů 238, 500 03 Hradec Králové
 tel. 495 407 520, 495 217 150
 e-mail: ikko@ikko.cz, <http://www.ikko.cz>

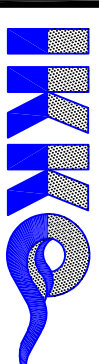

ZODPOVĚDNÝ PROJEKTANT: ING. BOHUSLAV KOUBA

KONTROLOVAL: ING. BOHUSLAV KOUBA

VYPRACOVAL: IVA KOUBOVÁ

INVESTOR: MĚSTYS DOUDLEBY

AKCE: MĚSTYS DOUDLEBY NAD ORLICÍ

OBJEKT: SPLAŠKOVÁ KANALIZACE

VÝKRES: IO 02 GRAVITAČNÍ KANALIZACE

STOKA SGD2 - PODCHOD POD SILNICÍ I/11

STUPĚŇ: DPS

DATUM: 12/2017

Č. ZAKÁZKY: 12-2015

MĚŘÍTKO: 1:100/100

FORMÁT: 3x44

Č. VÝKRESU: Č. PARÉ:

D 02.b.49