

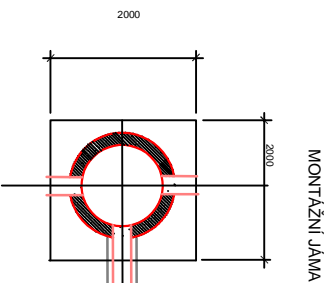


poje krajnice silnice RSD asfaltová komunikace


86 27.00 106

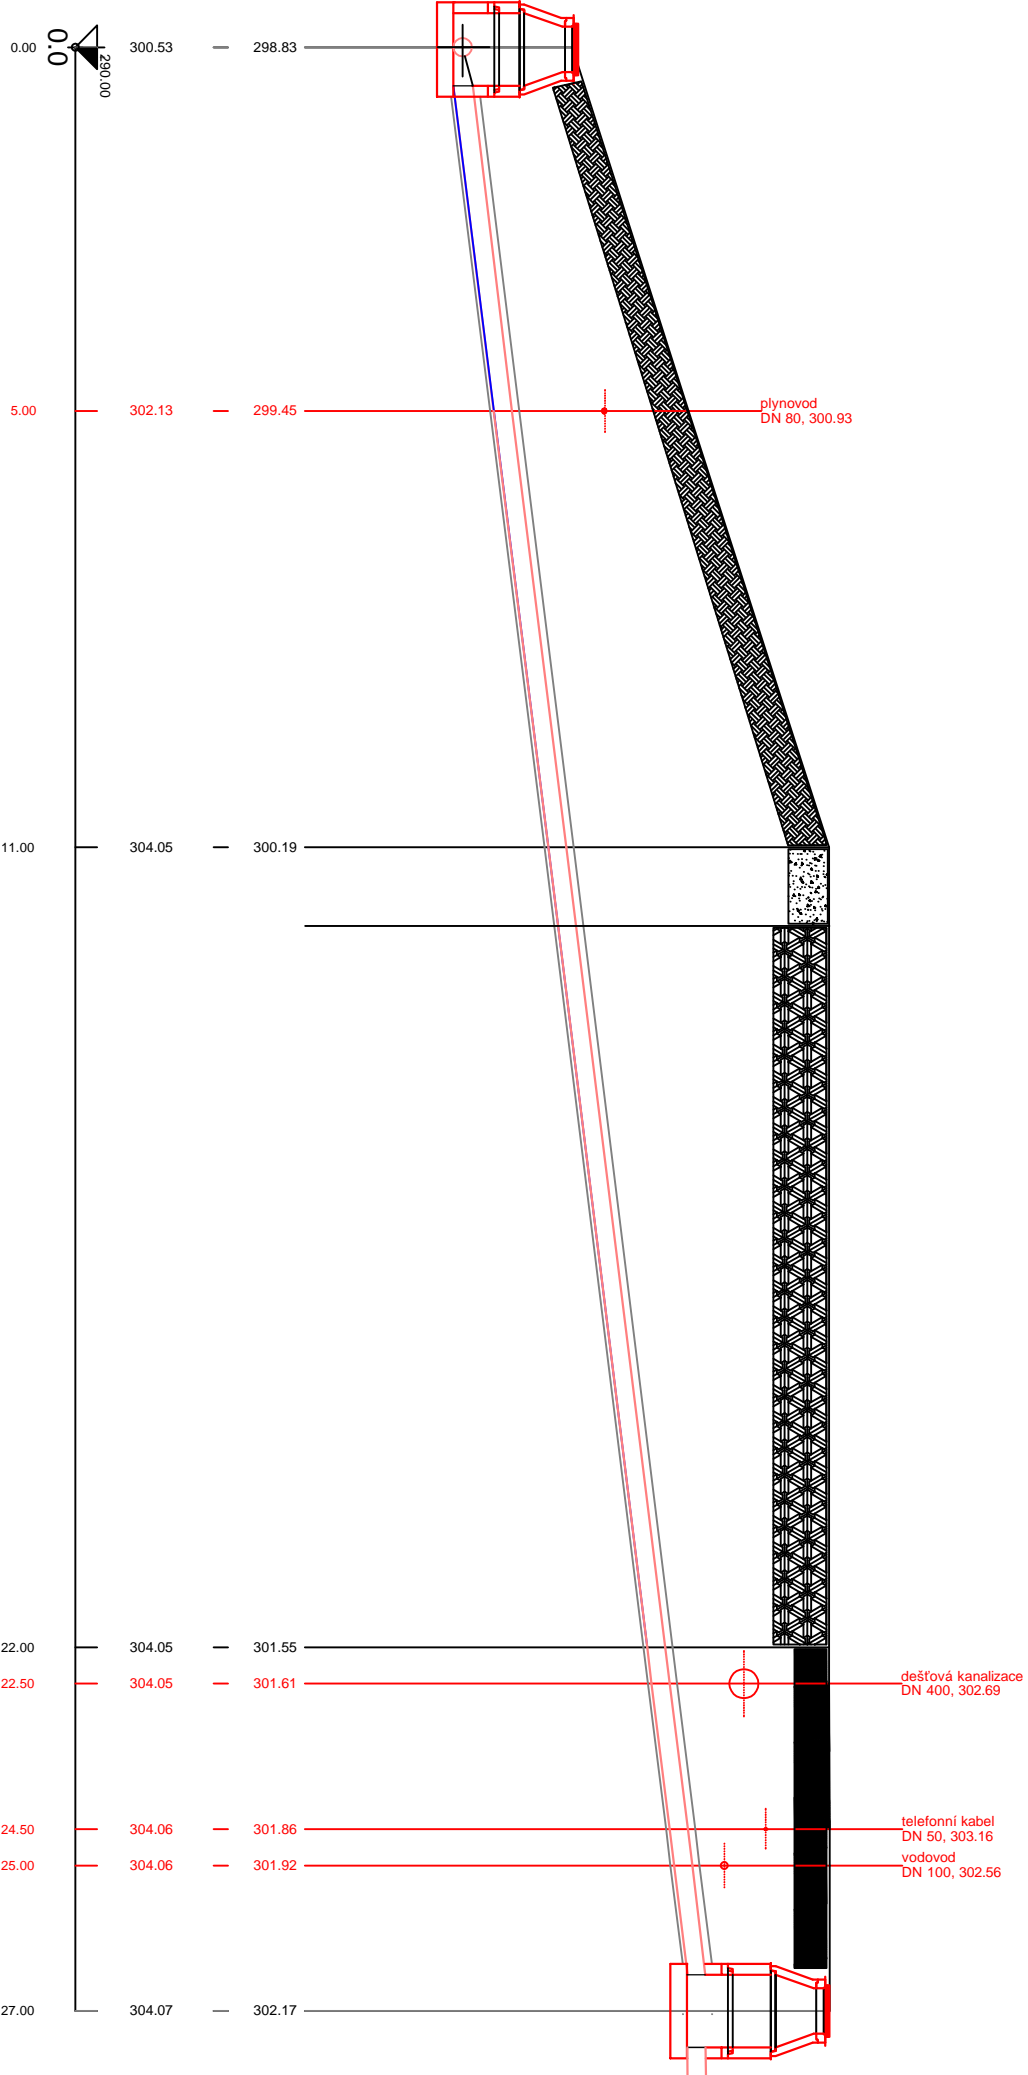

CHRANIČKA SILNOSTĚNNÁ DN 400 mm

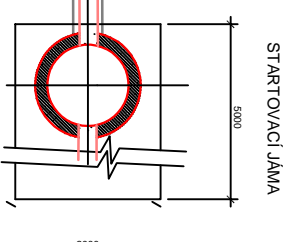

IKKO Hradec Králové, s.r.o.
 Bratří Štefanů 238, 500 03 Hradec Králové
 tel. 495 407 520, 495 217 150
 e-mail: ikko@ikko.cz, <http://www.ikko.cz>

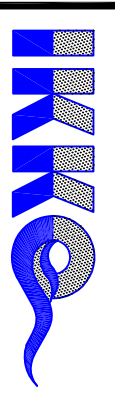

ZODPOVĚDNÝ PROJEKTANT: ING. BOHUSLAV KOUBA
 KONTROLOVAL: ING. BOHUSLAV KOUBA
 VYPRACOVAL: IVA KOUBOVÁ
 INVESTOR: MĚSTYS DOUDLEBY
 AKCE: MĚSTYS DOUDLEBY NAD ORLICÍ
 SPLAŠKOVÁ KANALIZACE
 OBJEKT: IO 02 GRAVITAČNÍ KANALIZACE
 VÝKRES: STOKA SGD5 - PODCHOD POD SILNICÍ I/11

STUPĚŇ: DPS
 DATUM: 12/2017
 Č. ZAKÁZKY: 12-2015
 MĚŘITKO: 1:100/100
 FORMÁT: 3x44
 Č. VÝKRESU: D 02.b.52
 Č. PARÉ: