



ÚZEMÍ
POVRCH ÚZEMÍ
PARCELY
POVODÍ
VZDALENOST ŠACHET
NÁZVY ŠACHET

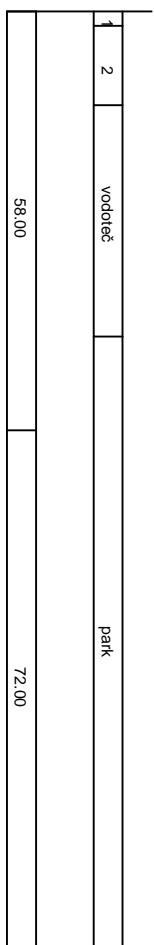

- LEGENDA:**
- 1) asfaltová komunikace
 - 2) zatravněno

Podélný profil stoky ST3


MĚŘÍTKO 1:1000 / 1:100

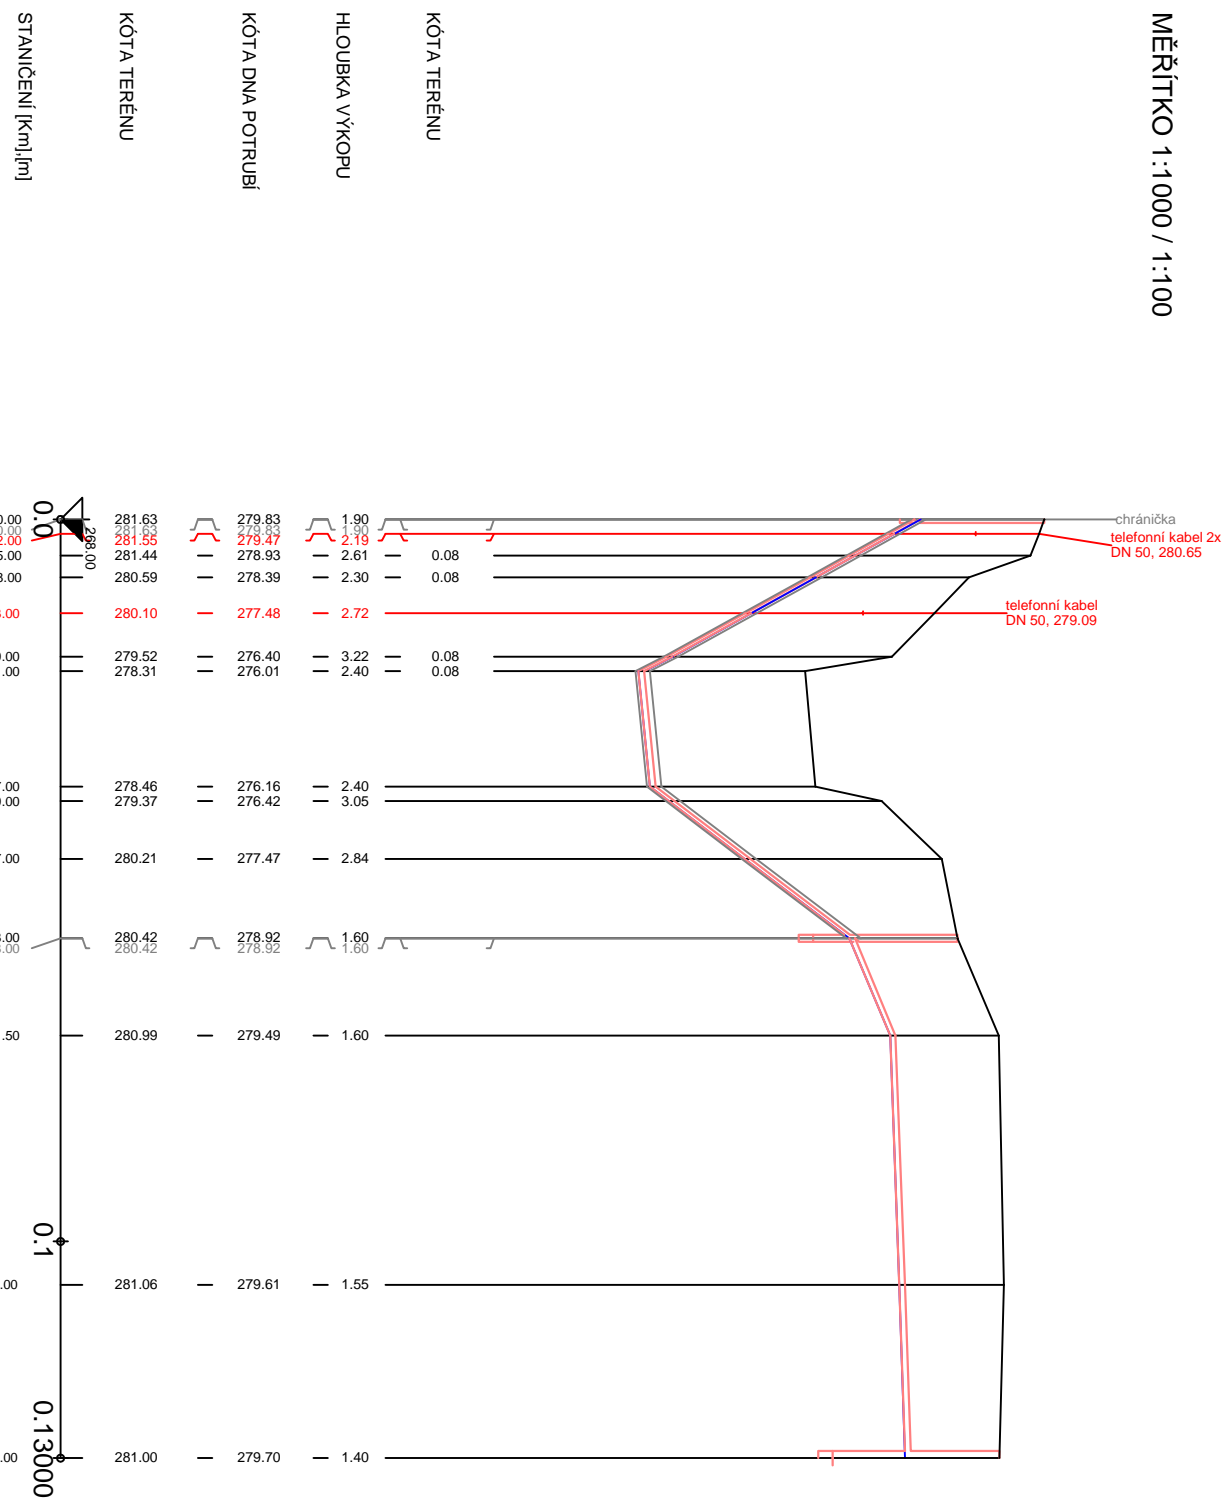

SKLON [promile] - DÉLKA [m]
DN [mm] - MATERIÁL - DÉLKA [m]
KAPACITA [l/s] - RYCHLOST [m/s] (dle: Colebrook)
NAVR.PRUTOK [l/s] - RYCHLOST [m/s]


VZOROVÝ PŘÍČNÝ ŘEZ ULOŽENÍ POTRUBÍ Z PE 100 SDR17 V OTEVŘENÉM VÝKOPU

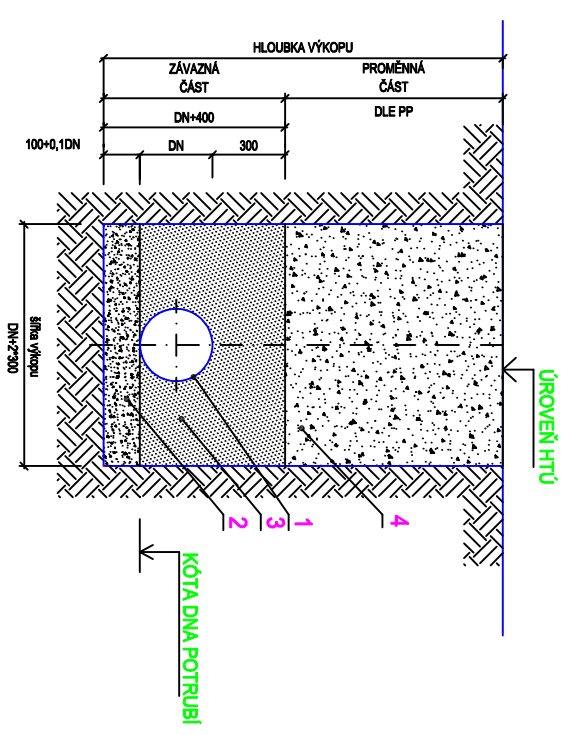

- LEGENDA:**
1. POTRUBÍ Z PE 100 SDR17
 2. PÍSKOVÉ LOŽE (H = 100 + 0,1*DN mm)
 3. OBŠYP POTRUBÍ PROHOZENOU ZEMINOU
 4. ZÁSYP RÝHY PO ÚROVĚŇ HTÚ

<p>IKKO Hradec Králové, s.r.o. Bratři Štefanů 238, 500 03 Hradec Králové tel. 495 407 520, 495 217 150 e-mail: ikko@ikko.cz, http://www.ikko.cz</p>		
ZODPOVĚDNÝ PROJEKTANT:	ING. BOHUŠLAV KOUBA	
KONTROLOVAL:	ING. BOHUŠLAV KOUBA	
VYPRACOVAL:	IVA KOUBOVÁ	
INVESTOR:	MĚSTYS DOUDLEBY	
AKCE:	MĚSTYS DOUDLEBY NAD ORLICÍ SPLAŠKOVÁ KANALIZACE IO 01 TLAKOVÁ KANALIZACE	
VÝKRES:	PODÉLNÝ PROFIL VÝTLAKU ST3	
STUPEŇ:	DPS	
DATUM:	12/2017	
Č. ZAKÁZKY:	12-2015	
MĚŘÍTKO:	1:1000/100	
FORMÁT:	3xA4	
Č. VÝKRESU:		Č. PÁŘE:
	D.01.b.04	